



PREFEITURA DO MUNICÍPIO DE ARIRANHA DO IVAÍ

Rua Miguel Verenka, 14 - CEP - 86880-000

e-mail: protocolo@ariranhadoivai.pr.gov.br

CNPJ Nº. 01.612.453/0001-31

Fone/fax - 43-3433-1013 - 3433-1165 - ARIRANHA DO IVAÍ - PR

PUBLICADO

Jornal: Diário Oficial
Edição: 2.168
Página: 22-23
Data: 08 / 03 / 2023

LEI Nº 1.112/2023

SÚMULA: Autoriza o Executivo Municipal a realizar a doação de imóvel ao Estado do Paraná e dá outras providências.

A Câmara de Vereadores do Município de Ariranha do Ivaí, Estado do Paraná, aprovou e eu, **THIAGO EPIFANIO DA SILVA**, Prefeito Municipal, sanciono a seguinte

LEI

Art. 1º. Fica o poder Executivo Municipal autorizado a doar ao ESTADO DO PARANÁ imóvel urbano com área de 1.200m² (um mil e duzentos metros quadrados), constituído pelos Lotes de Terras nº 06, 07, 08, 09, 10 e 11-1, da Quadra nº 28, Município de Ariranha do Ivaí, constantes da Matrícula nº 48.564.

Art. 2º. O imóvel objeto desta doação compreende a ampliação do Colégio Estadual Presidente Kennedy, conforme demonstra o documento constante do Anexo I desta Lei.

Art. 3º. Toda e qualquer despesa decorrente desta Lei, bem como da regularização das matrículas e registros do imóvel objeto da presente doação, serão de responsabilidade exclusiva do ESTADO DO PARANÁ.

Art. 4º. Esta Lei entra em vigor na data de sua publicação, revogadas as disposições em contrário, **em especial a Lei Municipal nº 1.064 de 28 de junho de 2022.**

Edifício do PAÇO MUNICIPAL de Ariranha do Ivaí, aos oito dias do mês de março do ano de dois mil e vinte e três (08/03/2023).

THIAGO
EPIFANIO DA
SILVA:3188788
4874

Assinado de forma
digital por THIAGO
EPIFANIO DA
SILVA:31887884874
Dados: 2023.03.08
14:02:03 -03'00'

THIAGO EPIFANIO DA SILVA
Gestor Municipal



PREFEITURA DO MUNICÍPIO DE ARIRANHA DO IVAÍ


Rua Miguel Verenka, 14 - CEP - 86880-000

e-mail: protocolo@ariranhadoivai.pr.gov.br

CNPJ Nº. 01.612.453/0001-31

Fone/fax - 43-3433-1013 - 3433-1165 - ARIRANHA DO IVAÍ - PR

ANEXO I

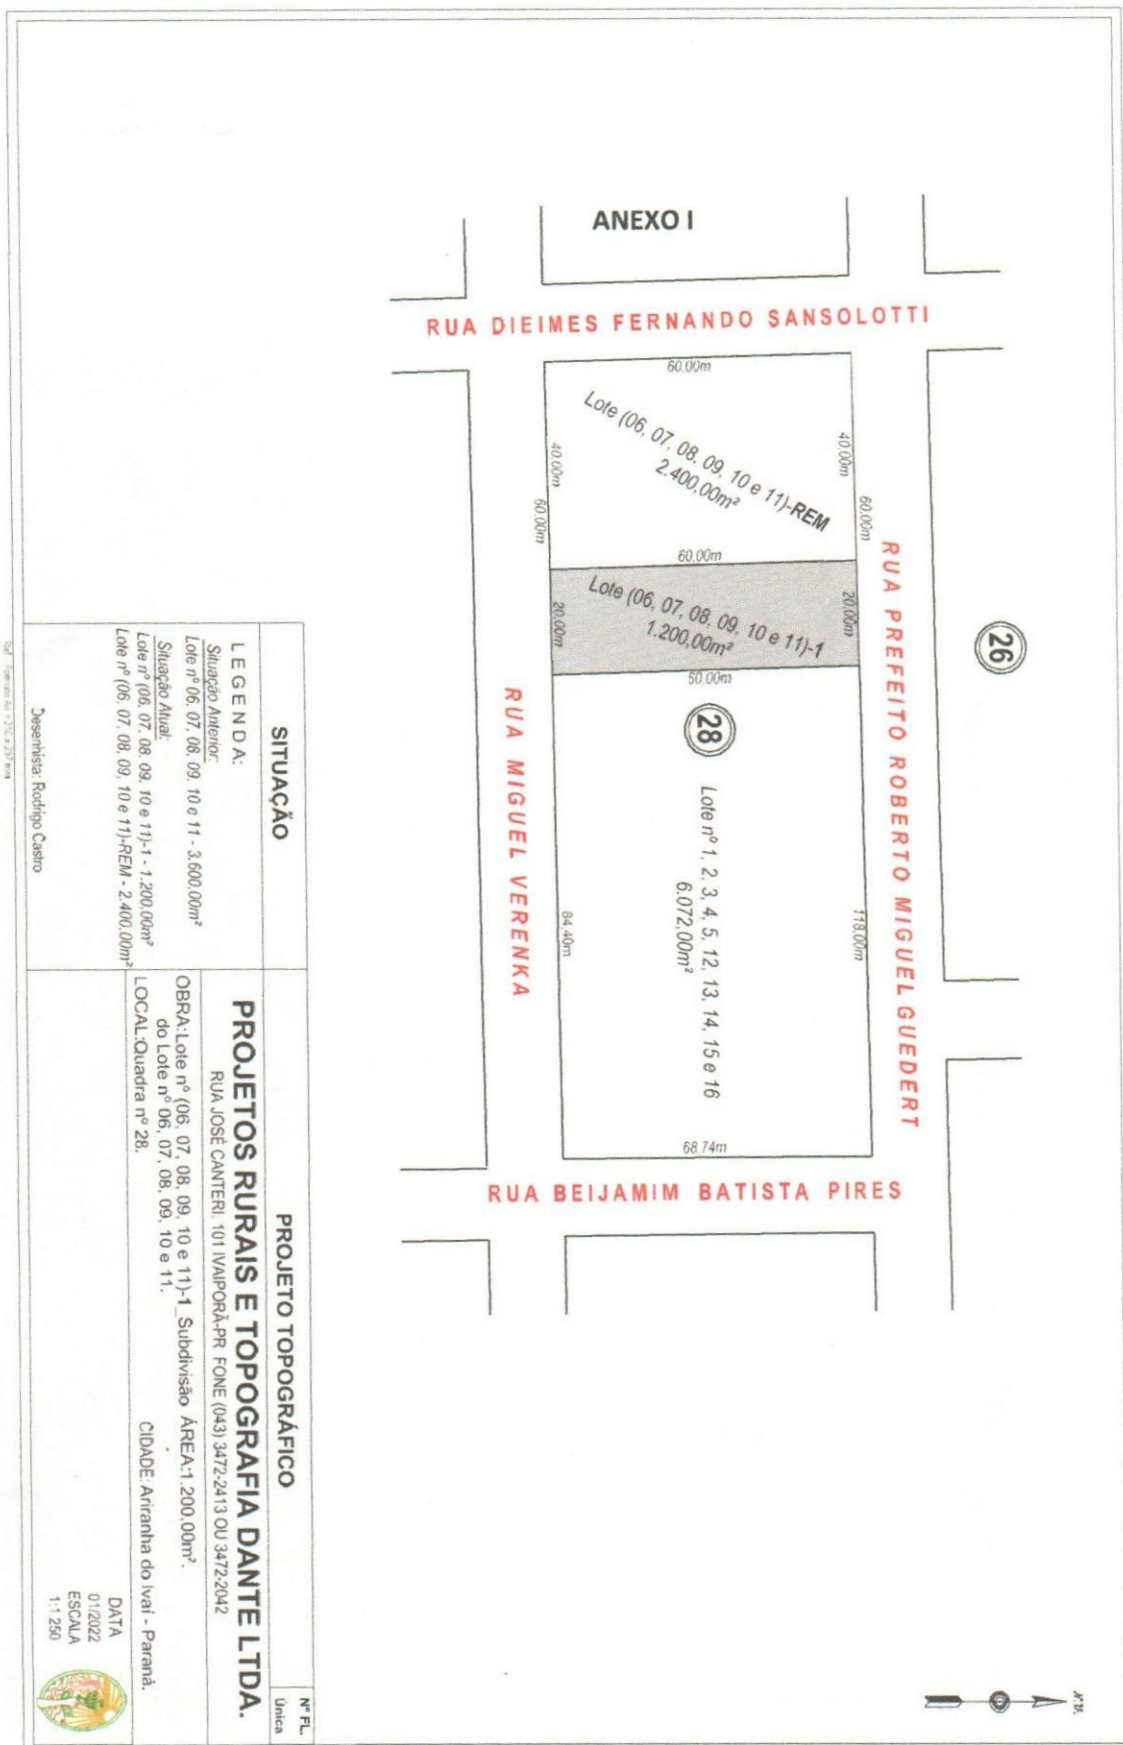

SITUAÇÃO	PROJETO TOPOGRÁFICO	Nº FL. Única
LEGENDA: Situação Anterior: Lote nº 06, 07, 08, 09, 10 e 11 - 3.600,00m² Situação Atual: Lote nº 06, 07, 08, 09, 10 e 11)-1 - 1.200,00m² Lote nº (06, 07, 08, 09, 10 e 11)-REM - 2.400,00m²	PROJETOS RURAIS E TOPOGRAFIA DANTE LTDA. RUA JOSÉ CANTERL, 101 WAIPORÃ-PR FONE (043) 34722413 OU 34722042 OBRA: Lote nº (06, 07, 08, 09, 10 e 11)-1 - Subdivisão ÁREA: 1.200,00m² do Lote nº 06, 07, 08, 09, 10 e 11. LOCAL: Quadra nº 28. CIDADE: Ariranha do Ivaí - Paraná.	
Desenhista: Rodrigo Castro	DATA 01/2022 ESCALA 1:1.250	

Proj. Topográfico nº 7.212 e 2.250

